


SAVONLINNINA

SANEERATTU
KIINTEISTÖ!

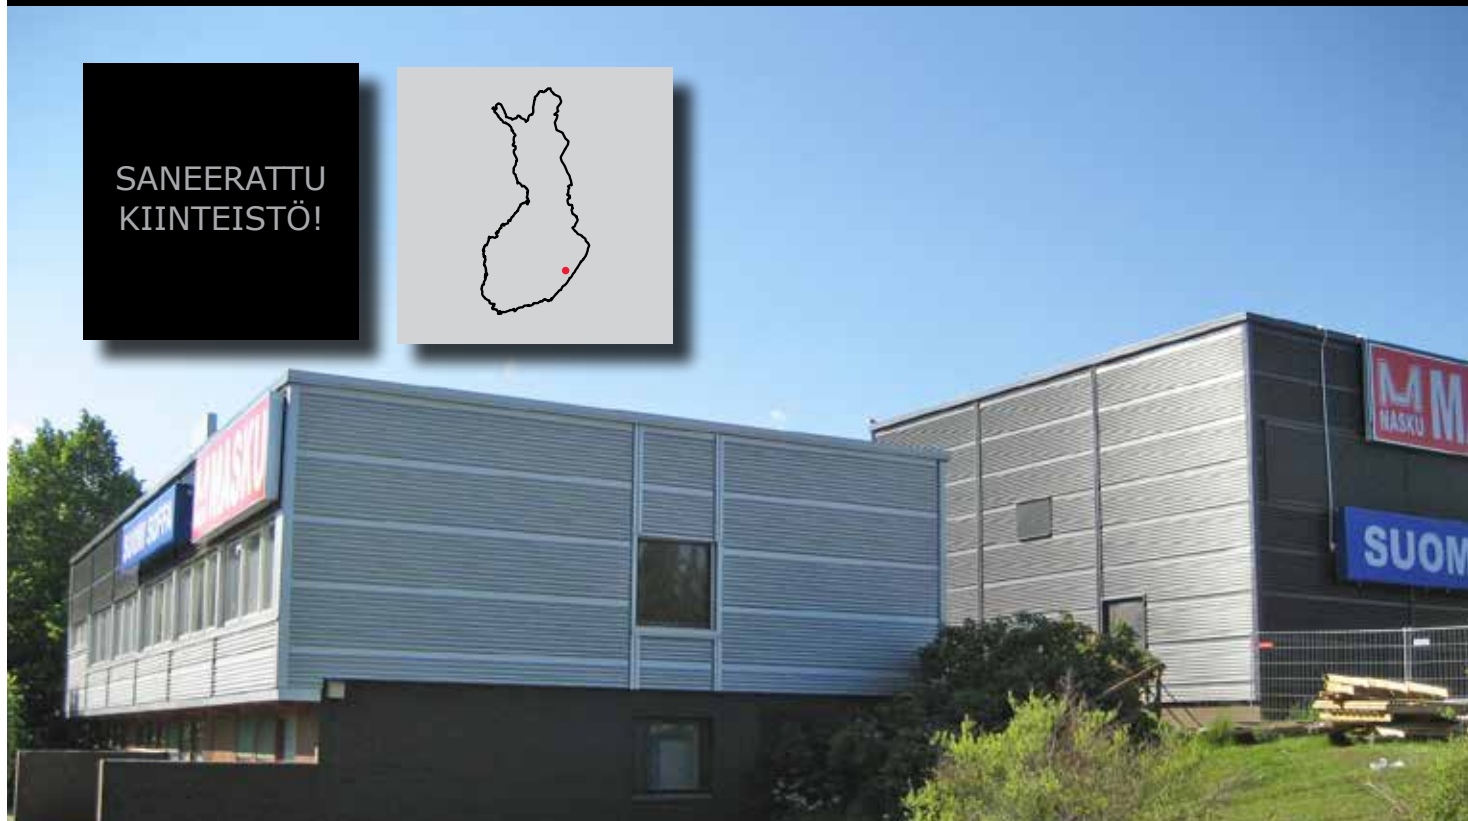


Tyyppi: Liikekiinteistö
Pinta-ala rakennus: 5772 k-m²
Pinta-ala tontti: 19074 m²
Rakennusoikeus: 11444 k-m²
Kiinteistötunnus: 740-9-34-25
Rakennusvuosi: 1974, 1977 ja 1985

Katuosoite: Schaumanintie 26, 57230 Savonlinna

Vapautuu: Sopimuksen mukaan

Esittely: Liiketilat saneeratussa kiinteistössä.
Muut käyttäjät: Masku, Itella

Yhteyshenkilö: Pekka Sukari
040 579 8075
pekka.sukari@sukarikonserni.fi

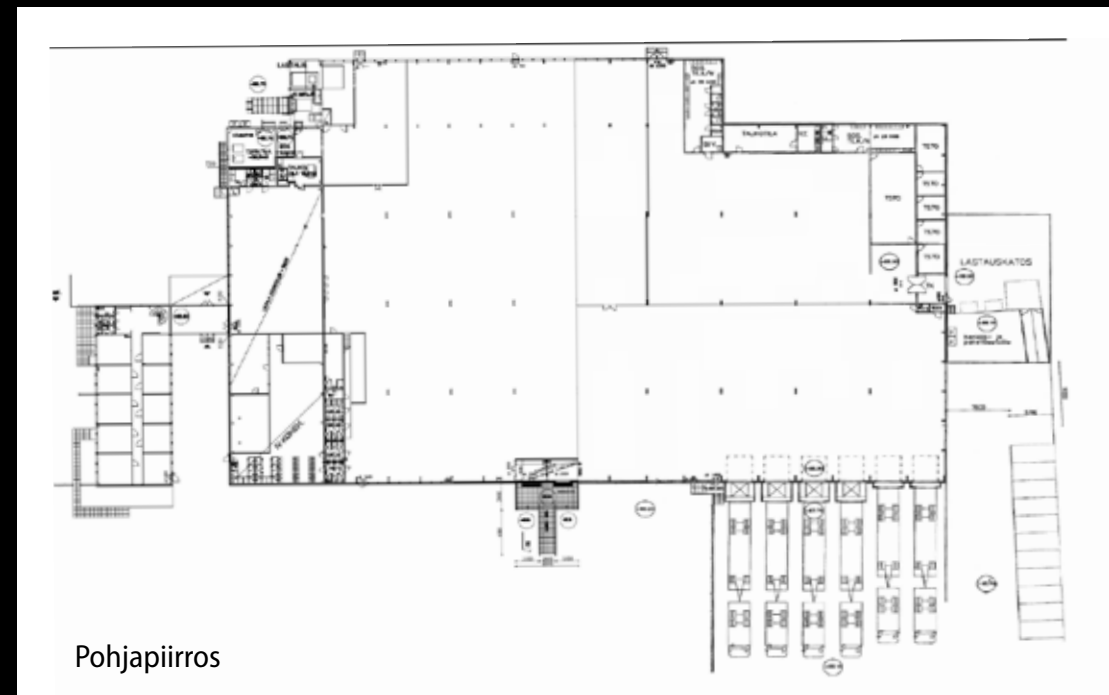

Pohjapiirros